

mbH 4 n	Tel. 056 281 35 65 e-mail info@haus-plan.ch www.haus-plan.ch	
	Grösse A3	Mst. 1:100
	Datum 30.11.22	Gez. TG/bf
	Rev. 06.12.22	
um 315 Böttstein	<b>WRB 13-22-14</b>	

- Bestehend
- Abbruch
- Neu



**Südfassade**



Architektur GmbH  
Steiächerweg 4  
5316 Leuggern

Tel. 056 281 35 65  
e-mail info@haus-plan.ch  
www.haus-plan.ch


- Bestehend
- Abbruch
- Neu

o.Nr. 25)

Grösse	A3	Mst.	1:100
Datum	30.11.22	Gez.	TG/bf
Rev.	06.12.22		

nnutzung Hobbyraum zu Mühleraum  
öttstein  
in", Peter Ming, Neumattweg 16, 5315 Böttstein

WRB 13-22-13

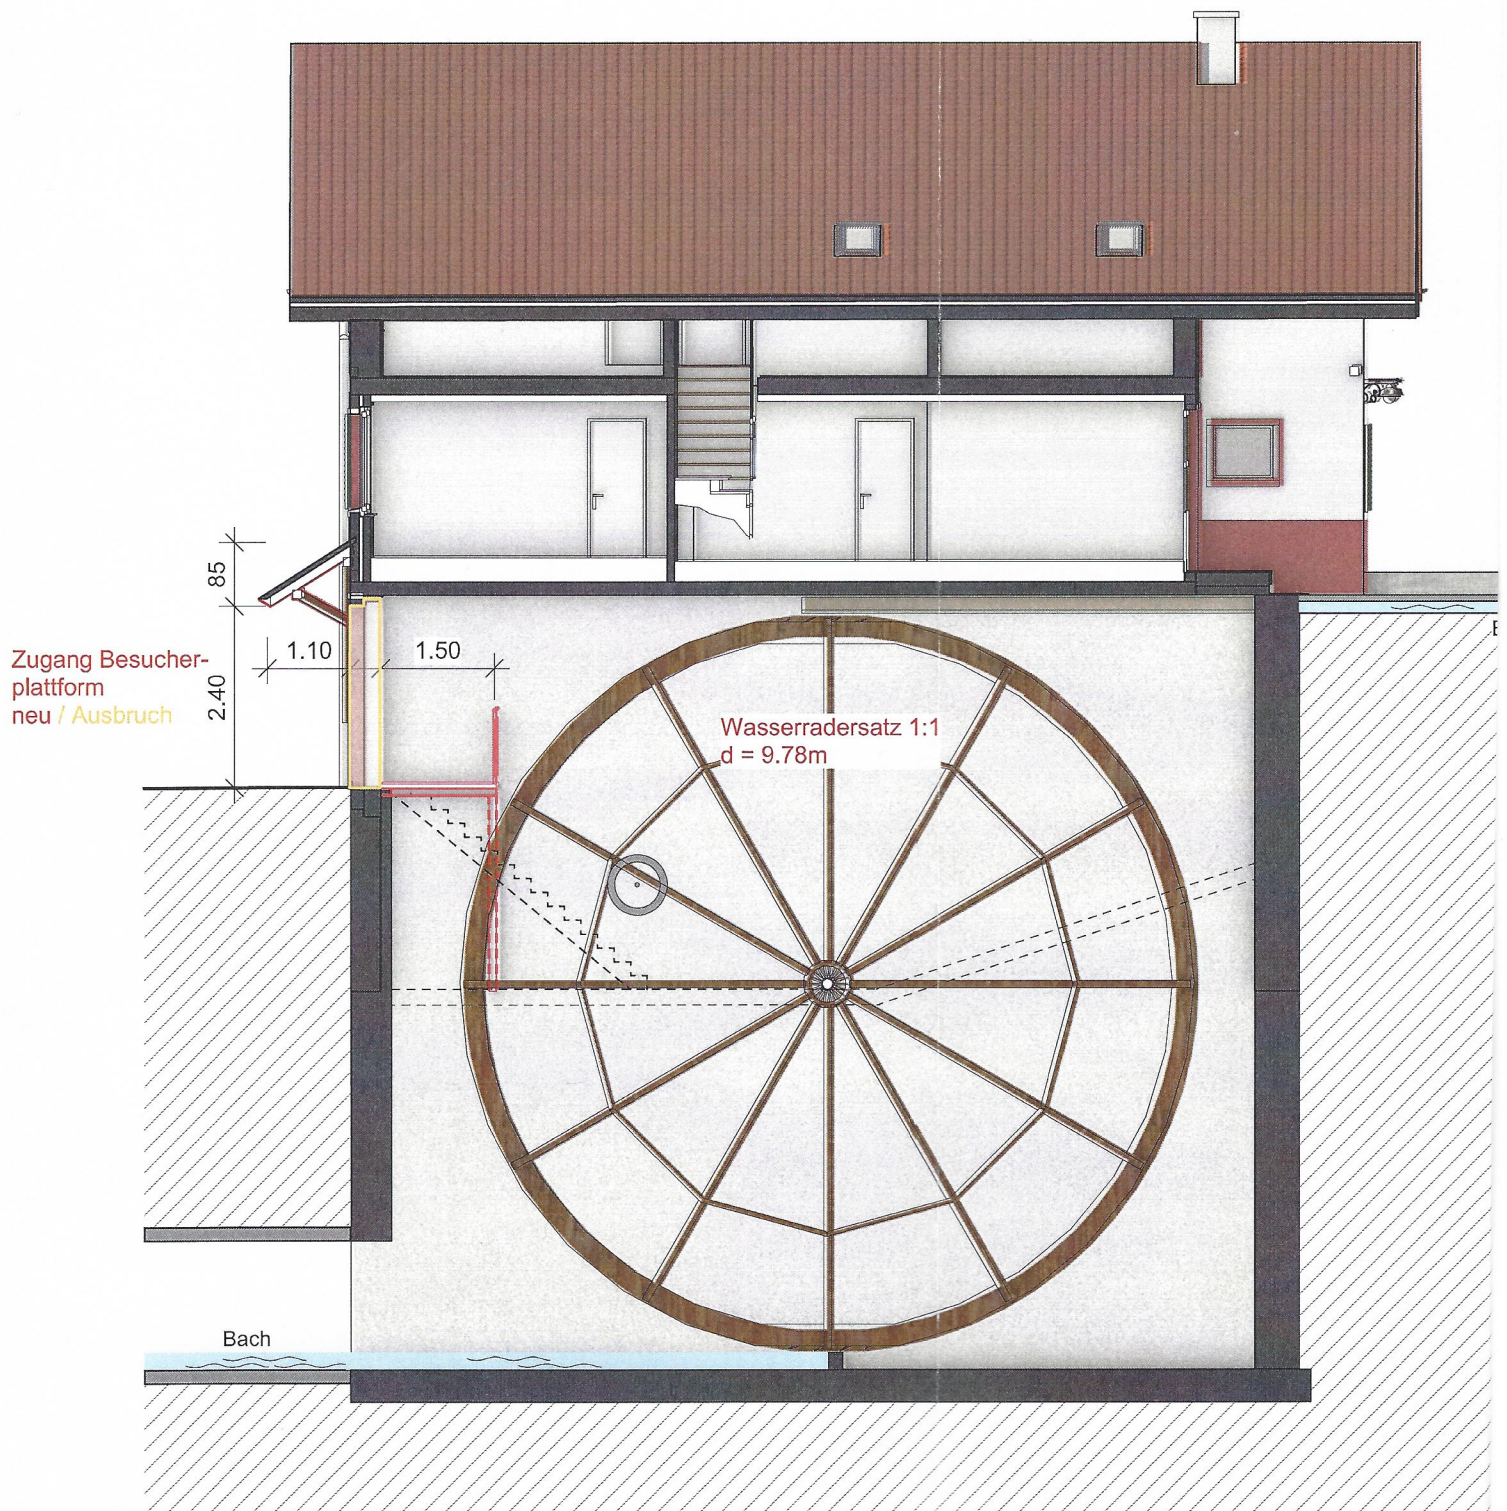

Architektur GmbH  
Teiächerweg 4  
316 Leuggern

Tel. 056 281 35 65  
e-mail info@haus-plan.ch  
www.haus-plan.ch


(Geb.Nr. 25)

Grösse A3	Mst. 1:100
Datum 30.11.22	Gez. TG/bf
Rev. 06.12.22	

um zu Mühleraum  
umattweg 16, 5315 Böttstein

**WRB 13-22-12**

Parzelle 709

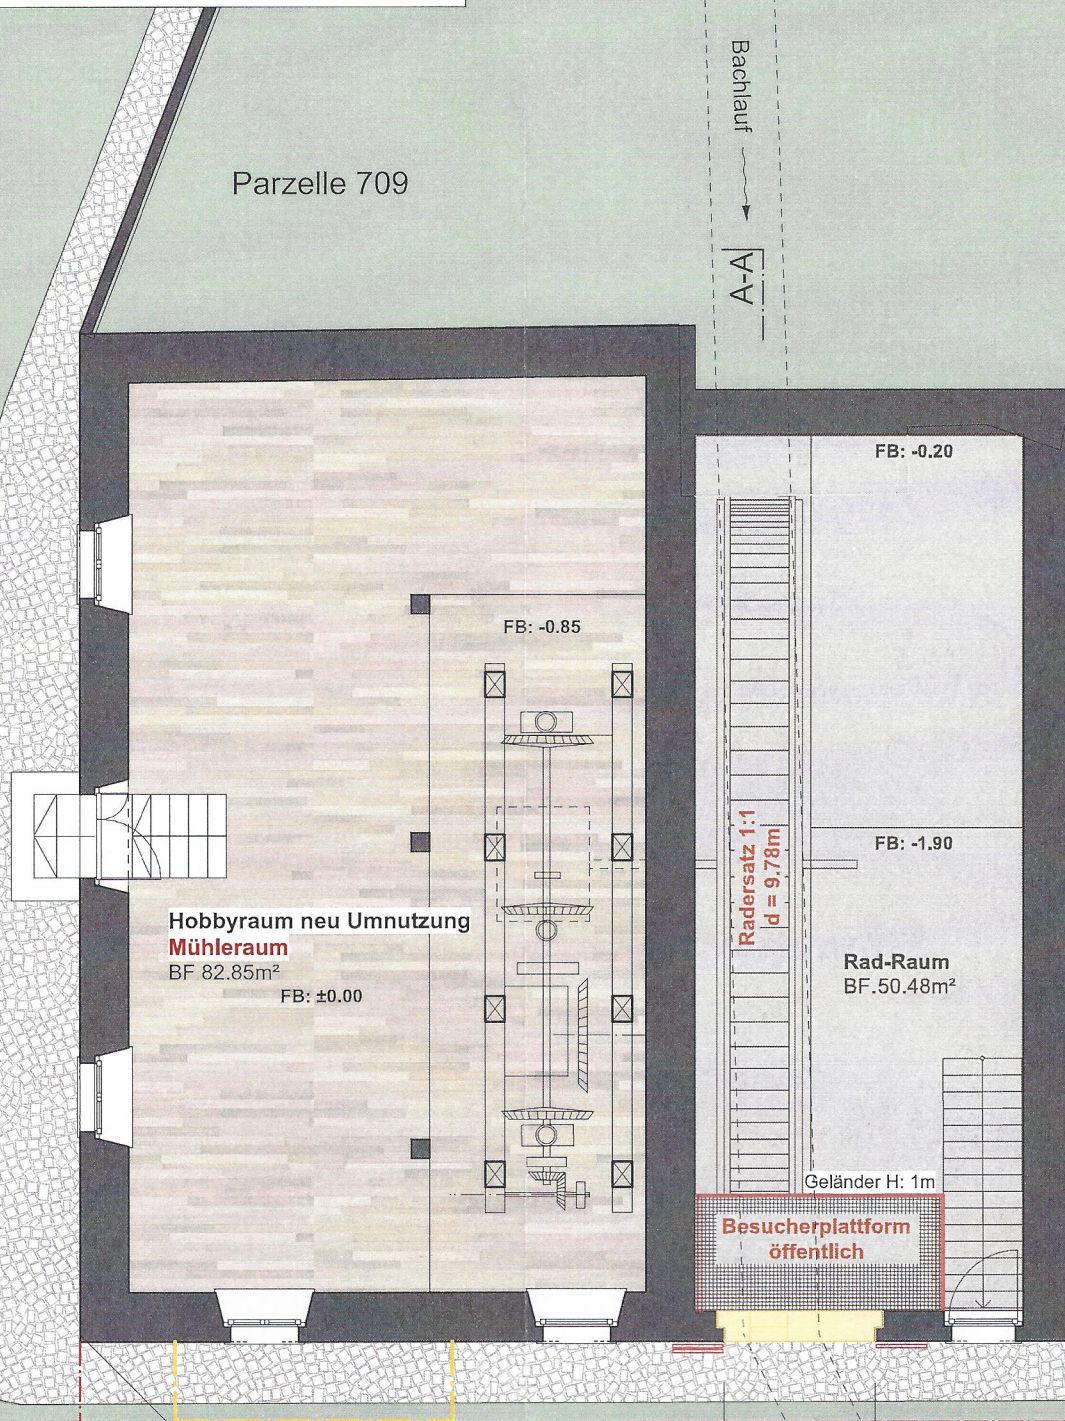

Bachlauf  
A-A

Radersatz 1:1  
d = 9.78m

Besucherplattform  
öffentlich

2.00

A-A

Bachlauf

Terrain: ca. +0.80